


# Jobmesse, 26. April 2017, HS OWL, Detmold, Geb. 2, Foyer

## Planung Grundriss Foyer

Maßstab 1:100

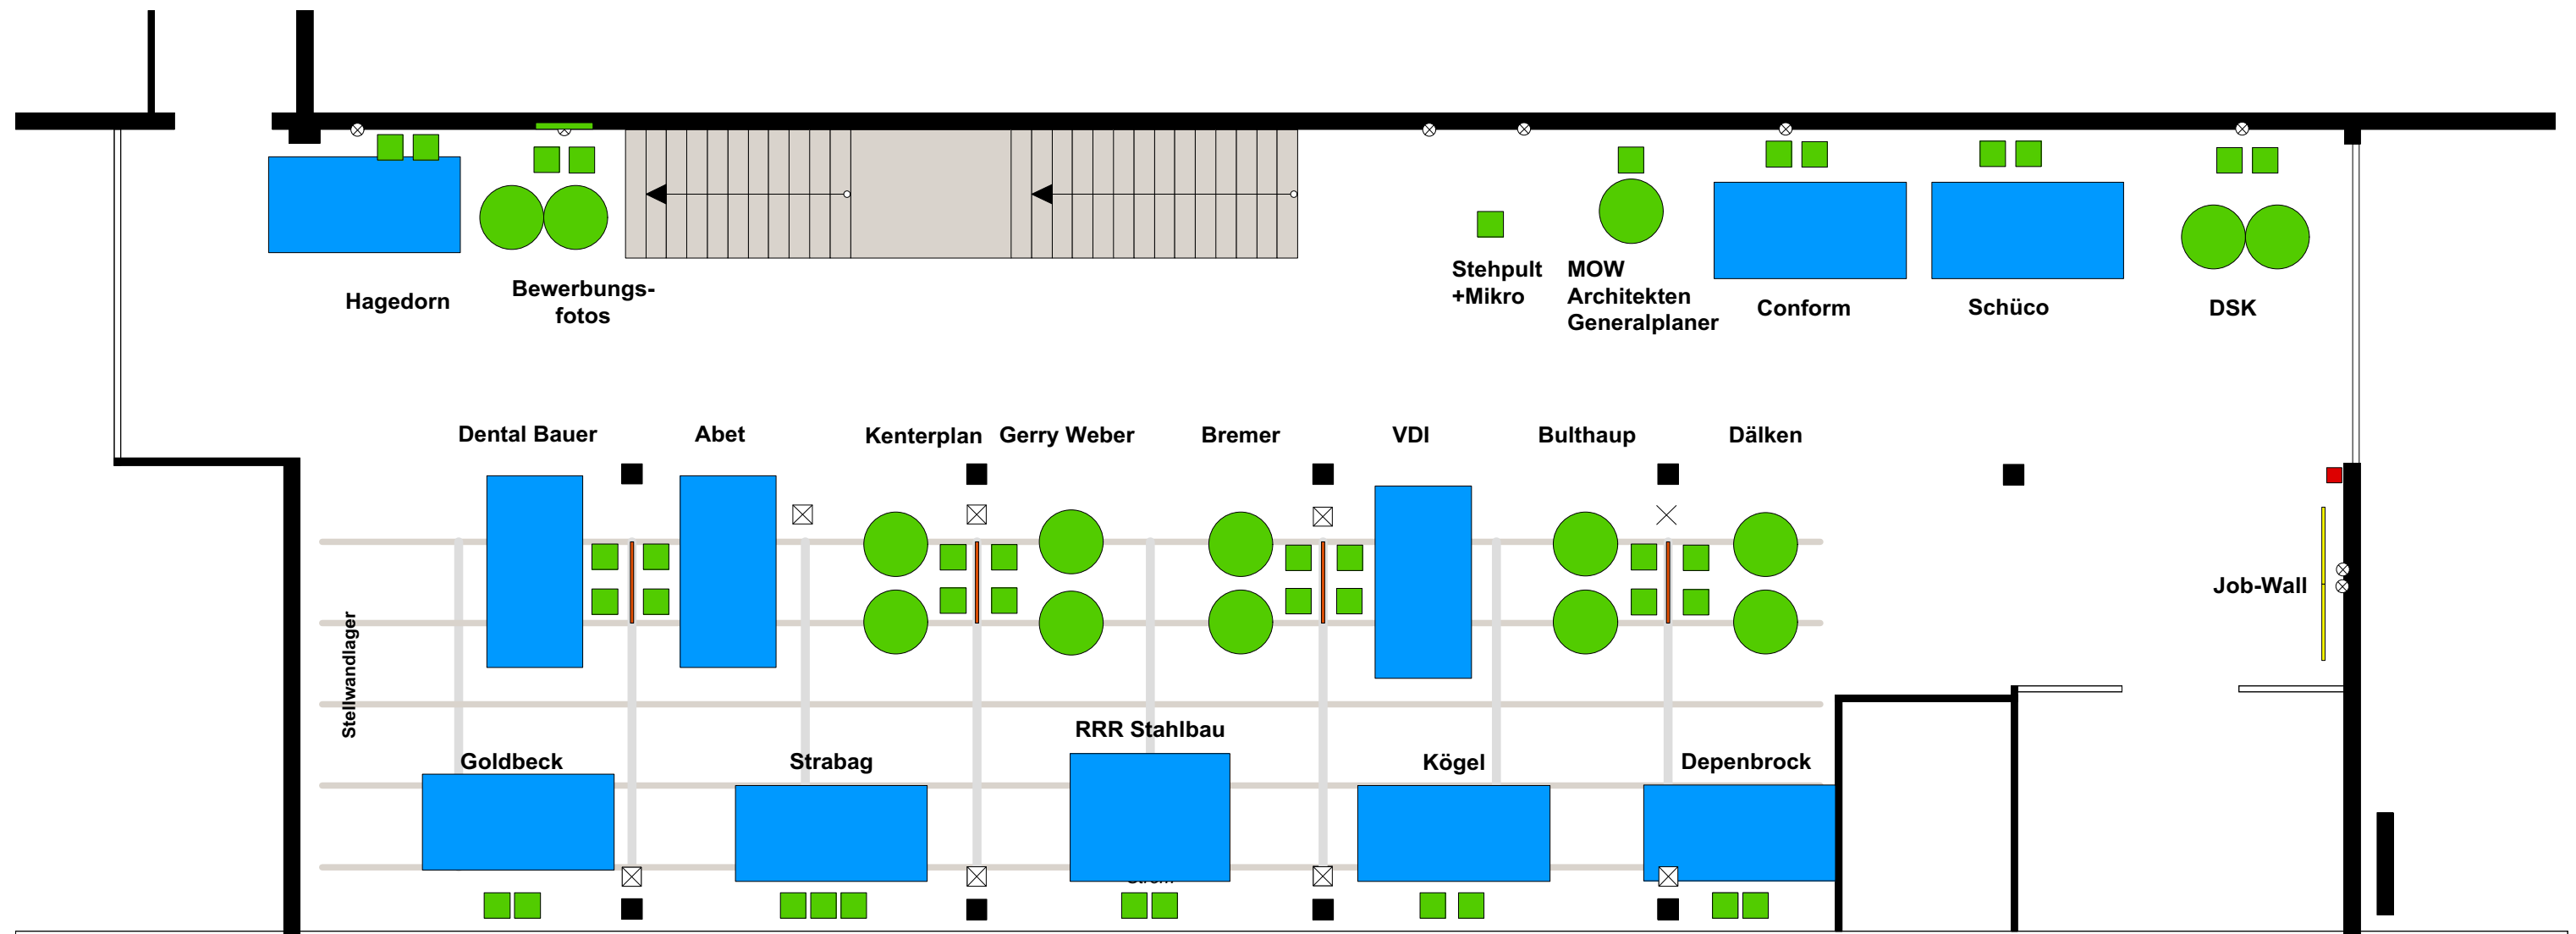

**Aussteller:** Abet GmbH, Bewerbingsfotos, Bremer AG, Bulthaup GmbH & Co.KG, conform GmbH, Dälken Ingenieurgesellschaft mbH&Co.KG, Depenbrock Bau GmbH & Co. KG, Dental Bauer, DSK Deutsche Stadt- und Grundstücksentwicklungsgesellschaft mbH Co. KG, Gerry Weber International AG, Goldbeck GmbH, Hagedorn Bau GmbH, kenterplan architekten, Kögel Bau GmbH & Co. KG, MOW Architekten Generalplaner, RRR Stahlbau GmbH, Schüco International KG, STRABAG AG, VDI Verein Deutscher Ingenieure

